


Neerstedter-Bühne Parket

INDEX		
PLANER	Kratzmann & Schweers Veranstaltungstechnik GbR	
BAUHERR	Neerstedter Bühne e.V.	
PROJEKT	XXXXXXXXXX	
GEZEICHNET	3. Februar 2013	J. Kratzmann
GEPRÜFT		

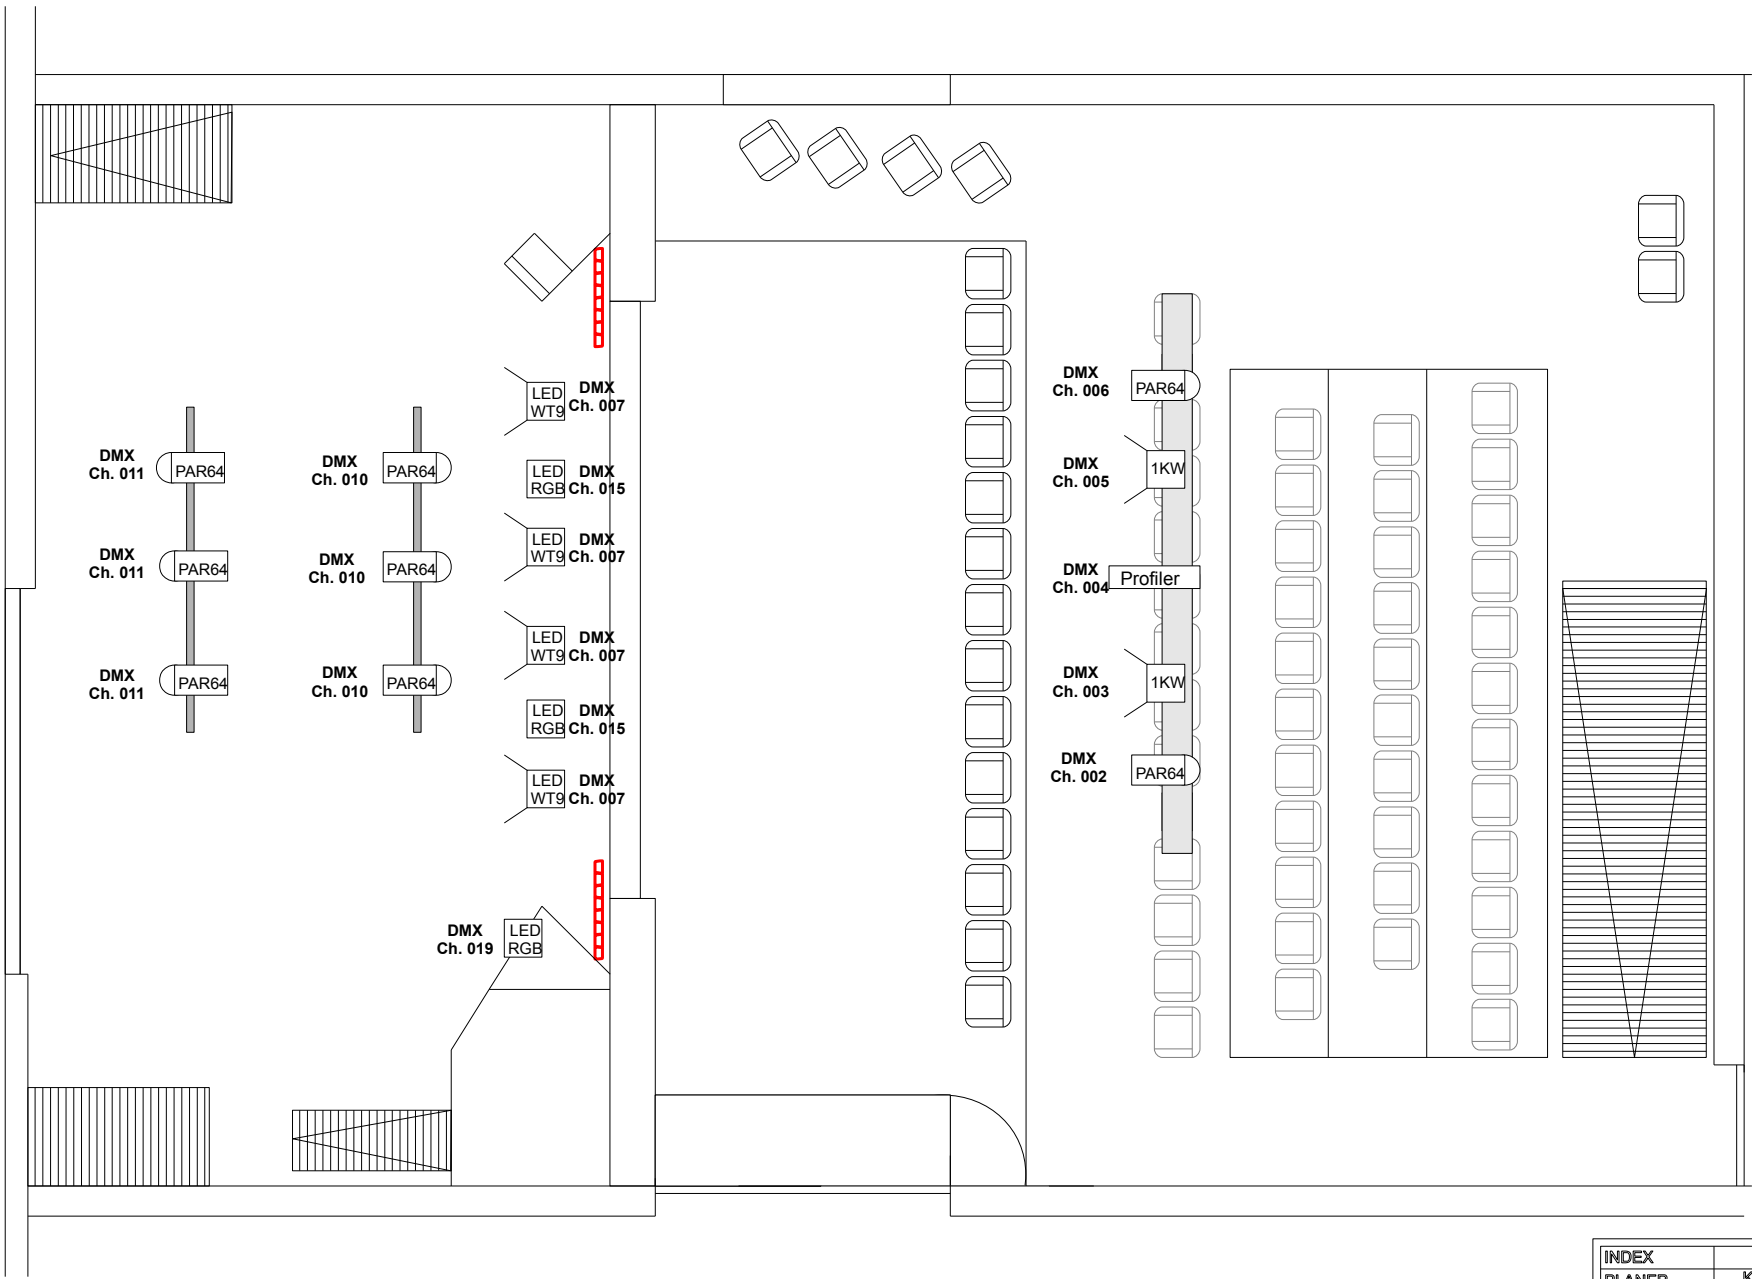

- Channelliste:**
- Ch. 001 XXX
 - Ch. 002 PAR 64
 - Ch. 003 1KW Stufe
 - Ch. 004 Profiler
 - Ch. 005 1KW Stufe
 - Ch. 006 PAR 64
 - Ch. 007 Front-Kaltweiß
 - Ch. 008 Front-Warmweiß
 - Ch. 009 Front-Amber
 - Ch. 010 B1- Beleuchterzug
 - Ch. 011 B2-Beleuchterzug
 - Ch. 012 Vorhang
 - Ch. 013 Saallicht
 - Ch. 014 Saallicht
 - Ch. 015 LED DIM
 - Ch. 016 LED ROT
 - Ch. 017 LED GRÜN
 - Ch. 018 LED BLAU
 - Ch. 019 LED DIM
 - Ch. 020 LED ROT
 - Ch. 021 LED GRÜN
 - Ch. 022 LED BLAU
 - Ch. 023
 - Ch. 024

Neerstedter-Bühne - LICHTPLAN

INDEX		
PLANER	Kratzmann & Schweers Veranstaltungstechnik GbR	
BAUHERR	Neerstedter Bühne e.V.	
PROJEKT	XXXXXXXXXX	
GEZEICHNET	3. Februar 2013	J. Kratzmann
GEPRÜFT		